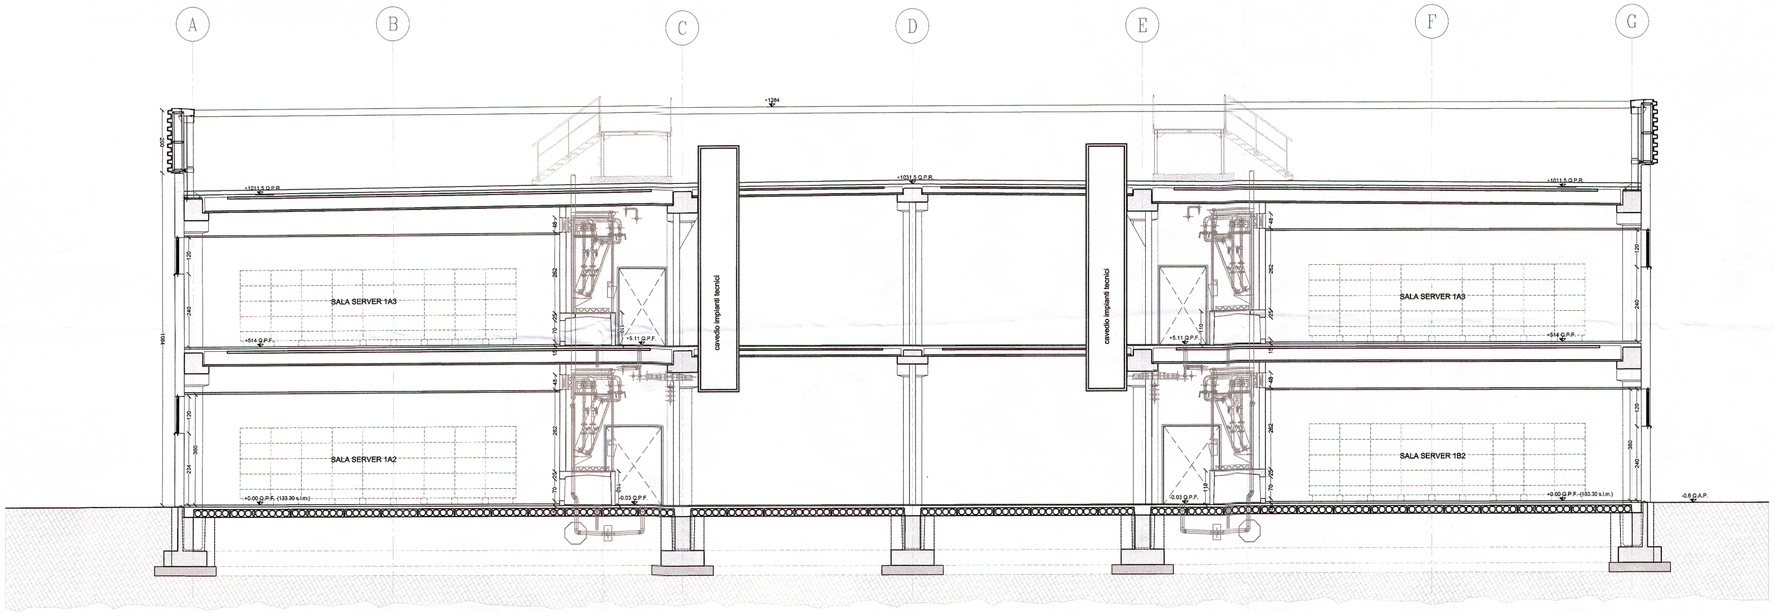

SEZIONE CC - STATO DI FATTO

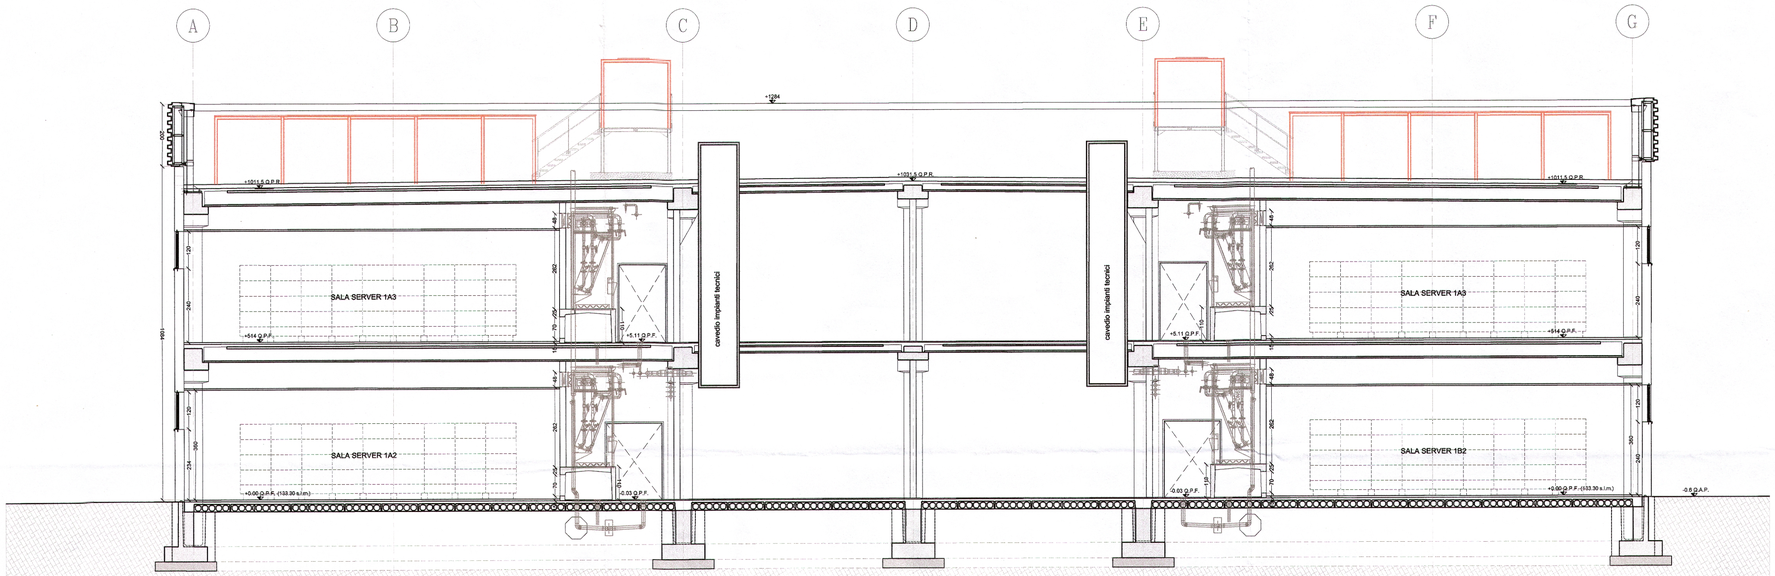

SEZIONE CC - CONFRONTO

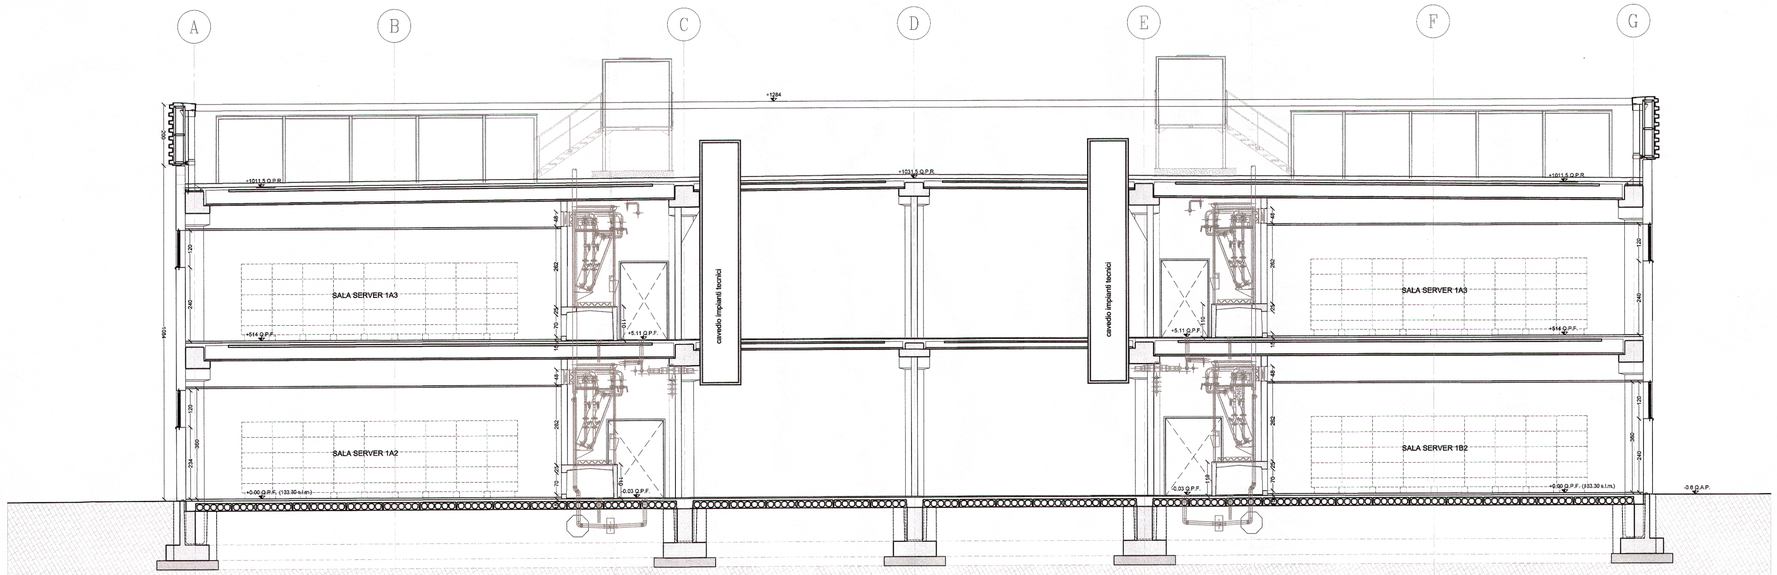

SEZIONE CC - PROGETTO

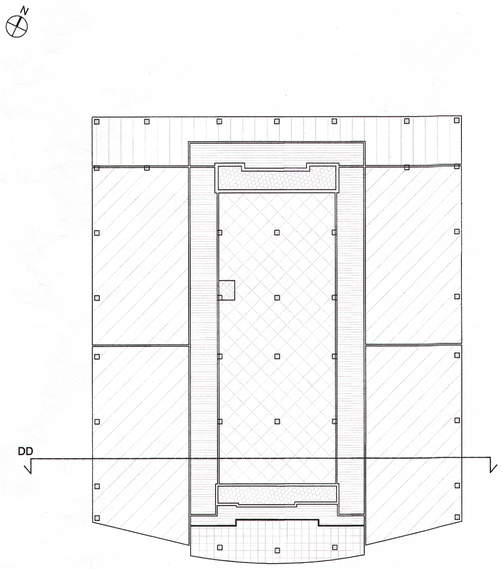

progetto n.
13 03 - DATA IV - CORNAREDO / SETTIMO M.SE

proprietà

DATA 4 ITALY s.r.l.
Piazza Eleonora Duse, 2
20122 MILANO
Partita I.V.A. n. 08214220967

progettista

PAOLO GARRETTI 9433

impresa

progetto strutturale:
Generale Prefabbricati — GENERALE PREFABBRICATI S.p.a. centro direzionale quattrotorri Ellera stazione - 06132 PERUGIA - IT tel.: +39 075 517 29 83 fax: +39 518 12 88 www.generaleprefabbricatispa.com

progetto impianti acustici:
ACOUSTIC & ENGINEERING s.r.l. Via Cavour, 14 - 20851 LISSONE (MB) tel.: 039/2459177 fax: 039/4655570 www.brugola.net

progetto impianti meccanici:
OMEGA CONCEPT IMPIANTI E SISTEMI S.p.a. Via Ettore Ponti, 49 - 20143 - MILANO tel.: +39 028180951 fax: +39 028135163 www.omega-concept-gdfsuez.it

progetto impianti elettrici:
COFELY ITALIA S.p.a. Via Malipiero, 16/18 - 20138 MILANO tel.: +39 02 94399262 fax: +39 02 94399655 www.cofely-gdfsuez.it

progetto architettonico:
garretti associati architects planners engineers — Garretti Associati S.r.l. via Trieste, 9 - 20146 MILANO tel.: +39 02 430 6931 fax: +39 02 480 170 51 www.garrettiassociati.it

prima emissione
05.06.2014

disegnato da

aggiornamenti
A
B

descrizione:
DATA 4 ITALY
DC01
SEZIONE C-C STATO DI FATTO - CONFRONTO - PROGETTO
PANNELLI FOTOVOLTAICI

garretti associati architects planners engineers
Garretti Associati s.r.l.
via Trieste, 9
20146 - Milano
tel.: +39 02 430 6931
fax: +39 02 480 170 51
www.garrettiassociati.it

proprietà
DATA 4 ITALY S.R.L.
Piazza Eleonora Duse, 2
20122 MILANO

progetto
DATA CENTER
DC 01
SCIA in variante alla Pratica Edilizia n. 197/2013 e successive varianti n. 219/2013 e n. 095/2014 ai sensi della LR 12/2005 art. 27 comma 1 lettera e) 1,2,3,4,5,6,7

scala:
SCALA 1:100 @A0

tavola n.
TAV.04
COMUNALE